


REGOLAMENTO URBANISTICO

Progetto

Variante semplificata ai sensi dell'art. 30 L.R. 65/2014

Disciplina dei suoli
tav.19.5 scala 1:15.000

Febbraio 2016

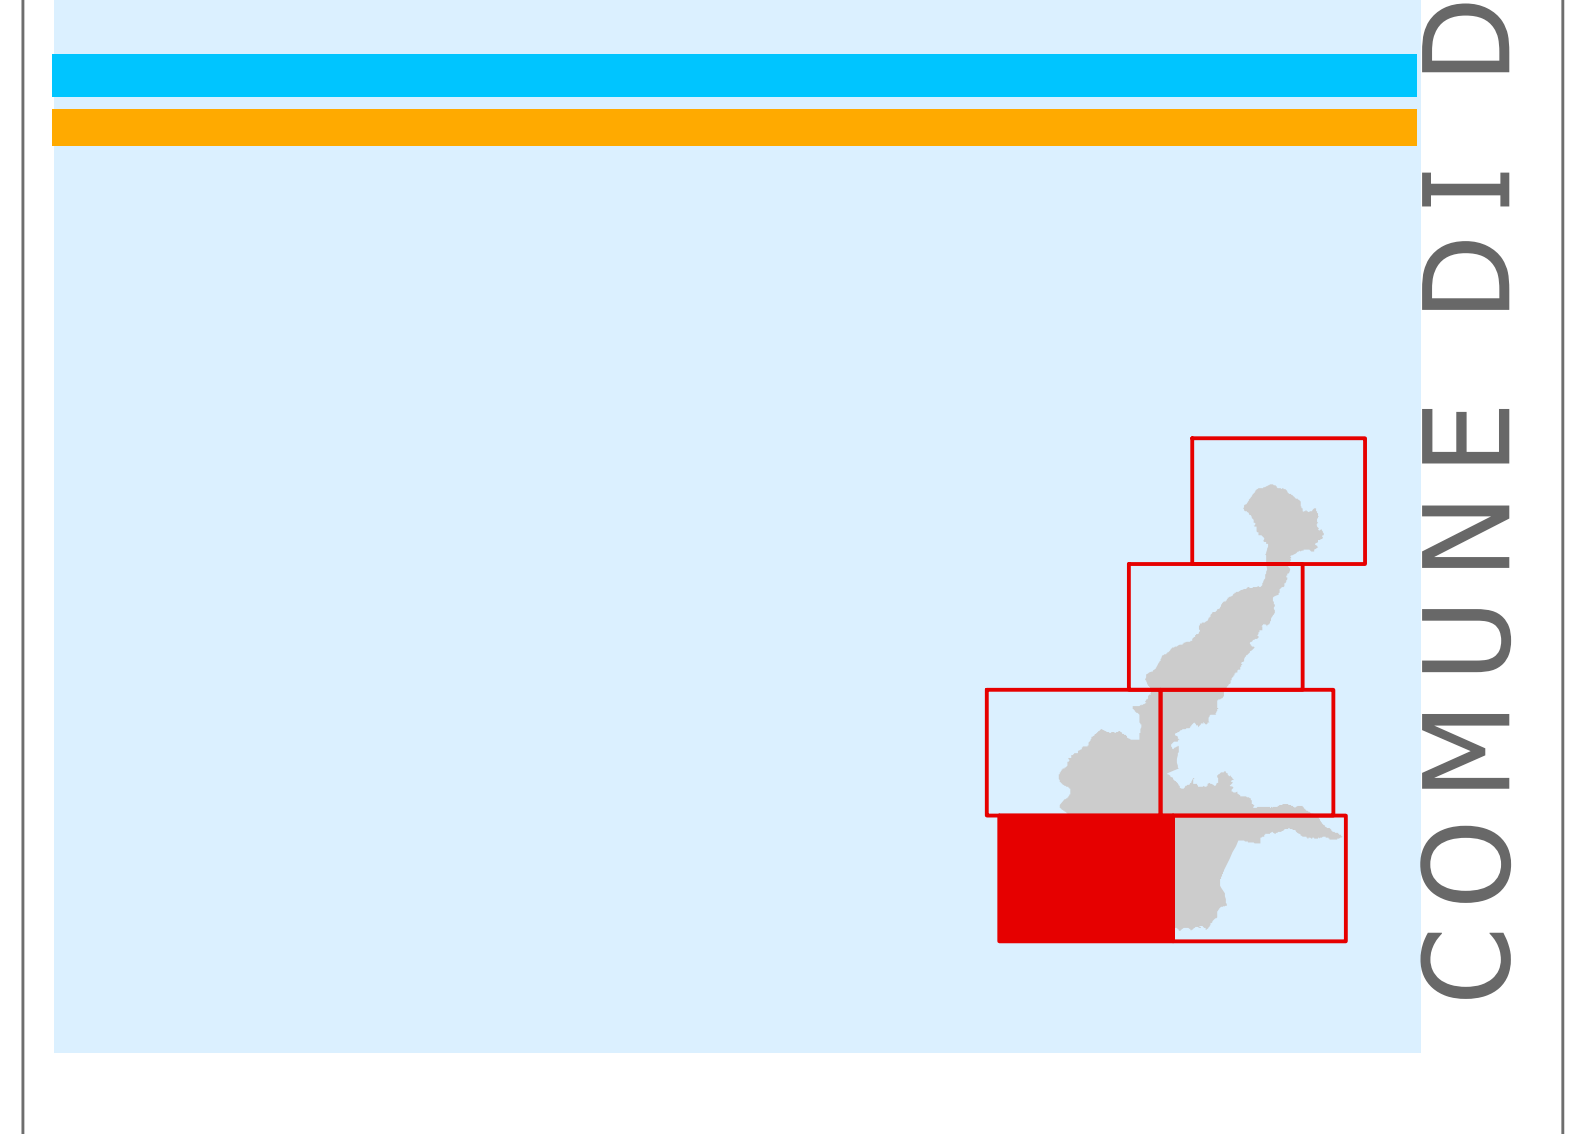

- Confine dei centri urbani e dei borghi rurali
- aggiornamento cartografico
- edifici in via di realizzazione
- SE - Superficie edificatoria ed edifici da realizzare
- TR - Aree di trasformazione e risanamento urbanistico (art.28)
- RU - Aree di riqualificazione urbanistica (art.28)
- RA - Aree di riqualificazione ambientale e insediativa (art.30)
- Tessuto storico di pregio (art.32)
- Tessuto storico (art.33)
- Tessuto consolidato recente (art.34)
- Tessuto misto residenziale e produttivo (art.35)
- Tessuto prevalentemente produttivo (art.36)
- PU - Attrezzature private ad uso pubblico
- AT - Attività turistico-ricettive
- Palazzi di pregio a Dicomano
- Edilizia specialistica di interesse (ville, conventi, oratori, ecc)
- Aree agricole urbane (art.37)
- Aree urbane boscate (art.38)
- Vegetazione fluviale (art.39)
- Alberature e filari (art.40)**
- esistenti
- di progetto
- Aree agricole di margine (art. 47)
- Ambito Conca di Corella e Valico Appenninico (art. 48)
- Ambito nodo collinare di Dicomano (art. 49)
- Ambito pianure alluvionali della Sieve e suoi affluenti (art. 50)
- Ambito nodo orografico di Monte Giovi (art. 51)
- Ambito sistema collinare di Celle (art. 52)
- Aree per campeggi (art.57)
- Aree ed attrezzature pubbliche destinate a standard (art.67)**
- Attrezzature pubbliche**
- AI - istruzione, AS - attrezzature socio sanitarie,
- SP - servizi pubblici, R - attrezzature religiose,
- ASP - attrezzature sportive
- AC - Aree cimiteriali e fasce di rispetto
- Aree verdi**
- VP - Aree verde attrezzato/parchi pubblici
- OS - Orti sociali
- VS - Verde sportivo
- PV - Piazze verdi
- P - Parcheggio e verde di corredo
- di progetto
- Aree per infrastrutture stradali e relative fasce di rispetto (art.68)**
- IS - Infrastrutture esistenti e verde di corredo
- IS - Infrastrutture di progetto e verde di corredo
- tracciato in galleria
- IF - Aree per infrastrutture ferroviarie e relative fasce di rispetto (art.69)
- DC - Aree per impianti per la distribuzione dei carburanti (art.70)
- Piste ciclabili (art.71)
- Parco fluviale (art.72)
- FI - Area della fitodepurazione (art.73)
- Casse di espansione (art. 73bis)
- Corridoio infrastrutturale (art.77)
- Beni paesaggistici soggetti a tutela ai sensi del D.Lgs 22/2004 n. 42 (art.93)