






Celle

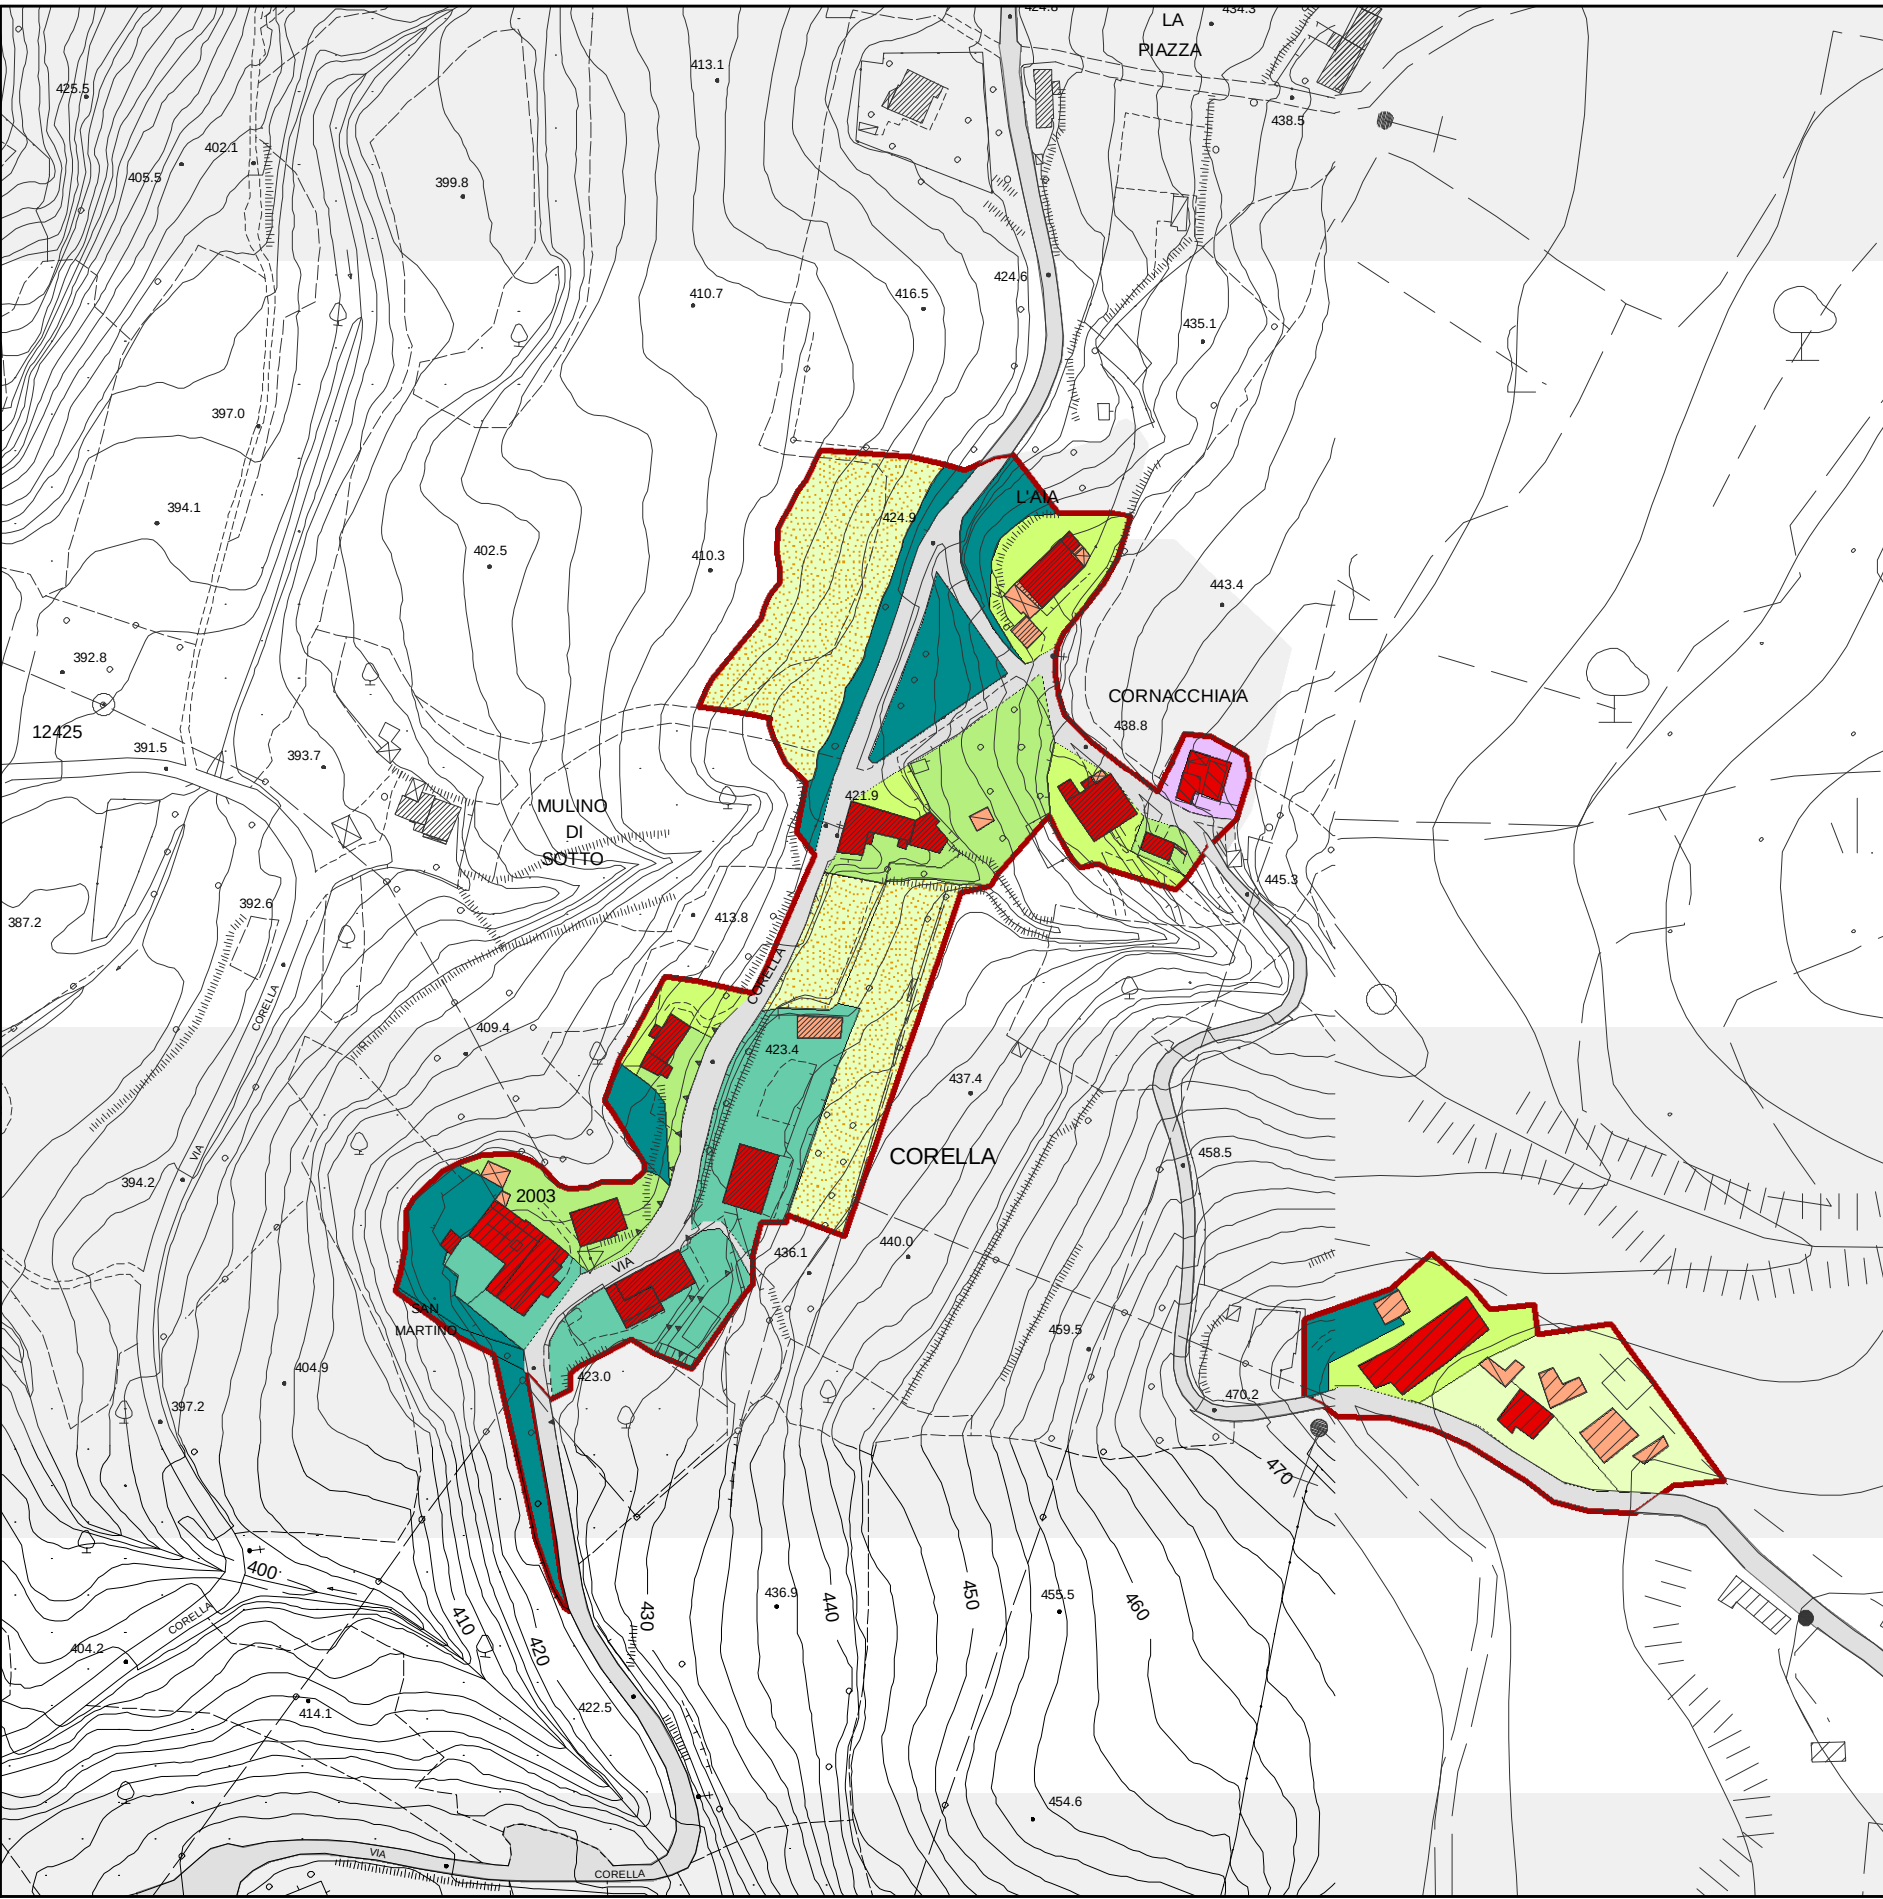


Corella

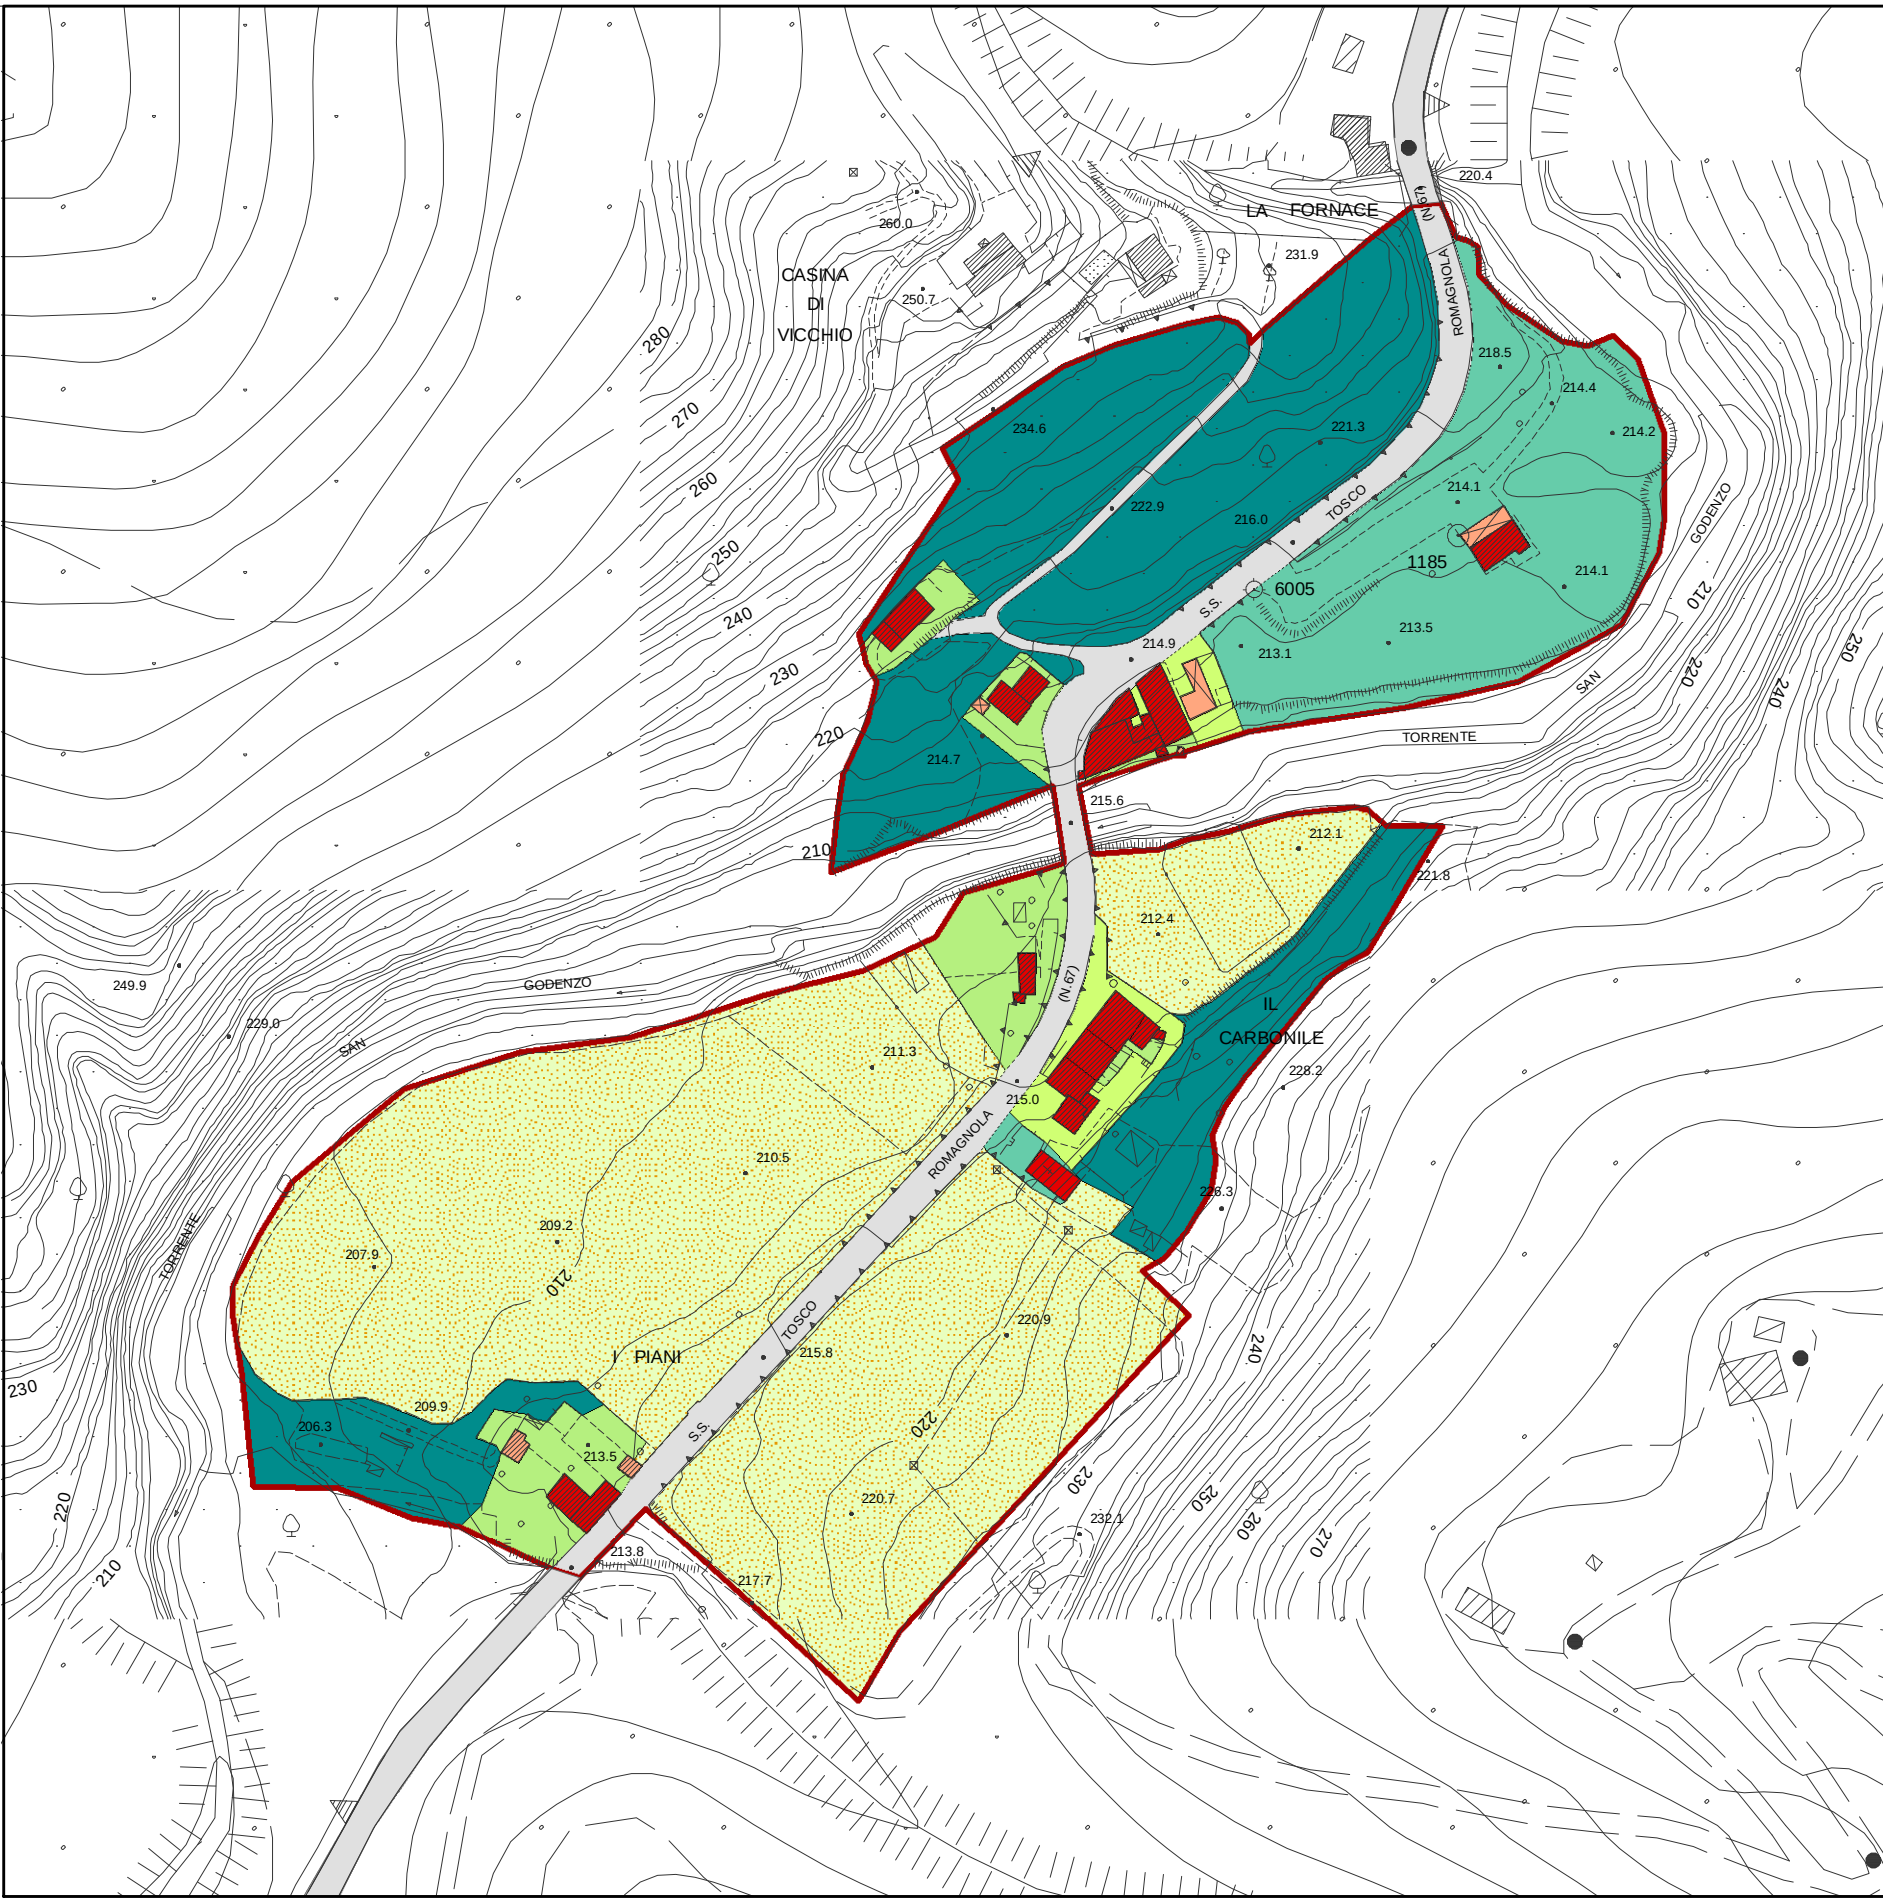

Carbonile

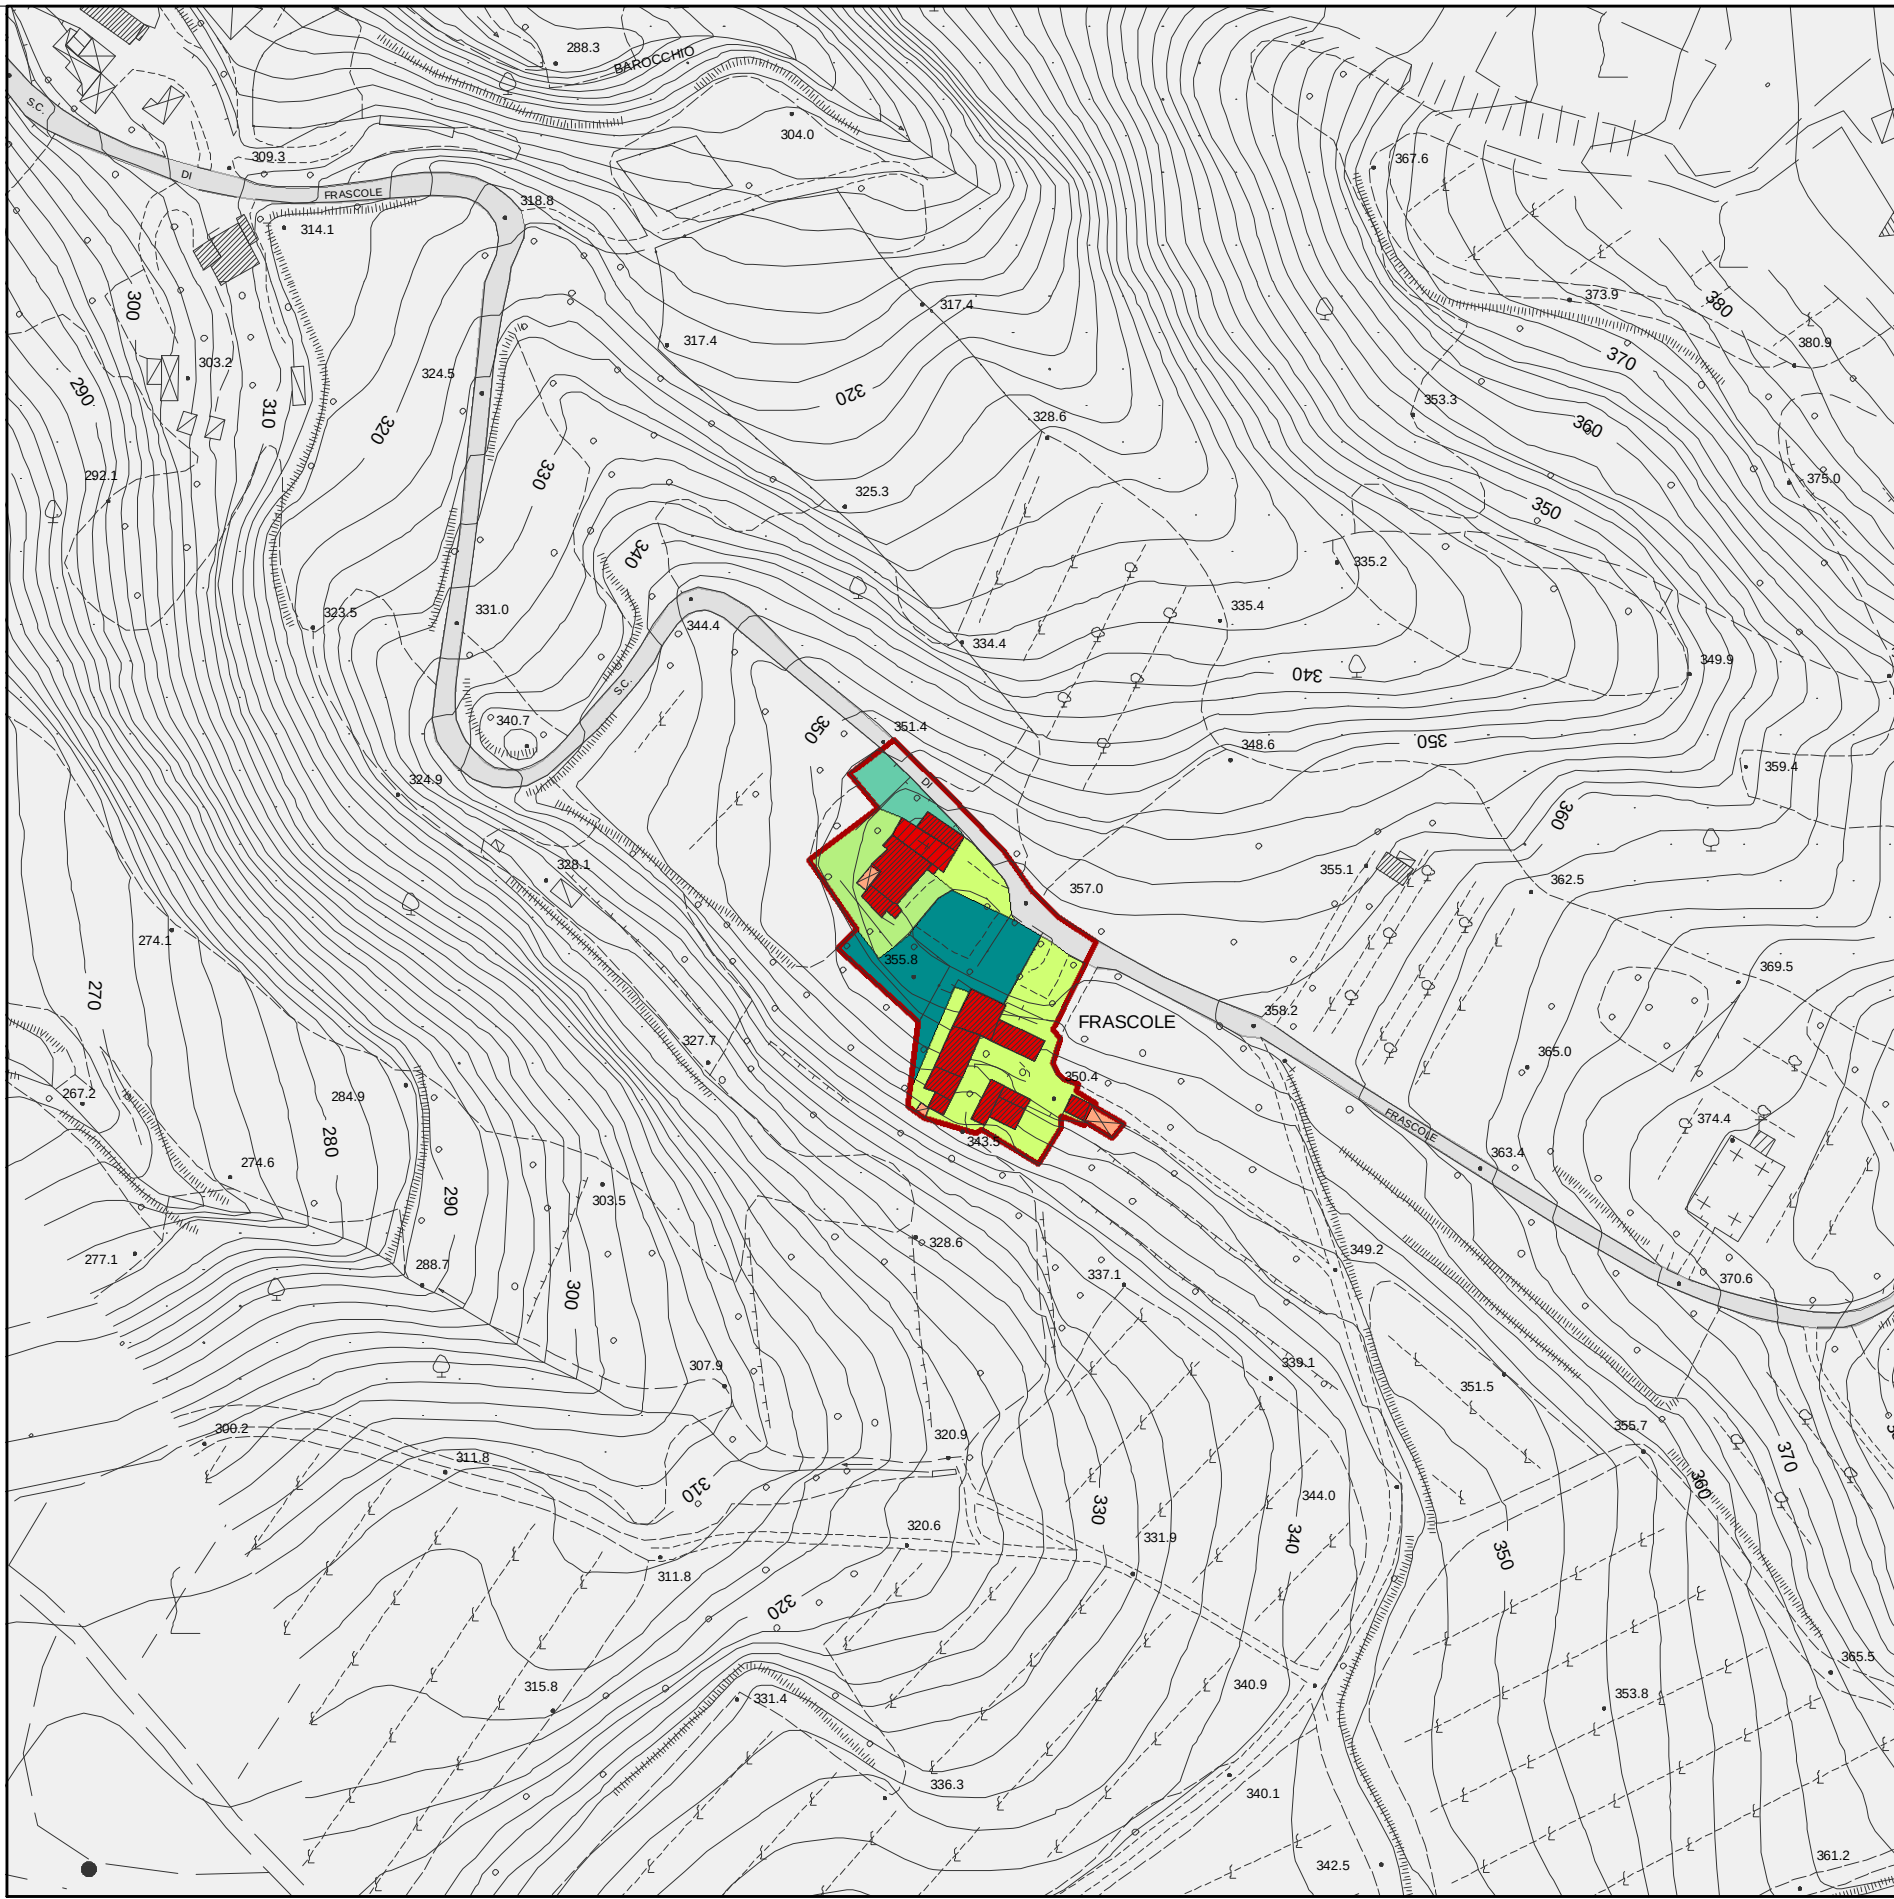


Frascole

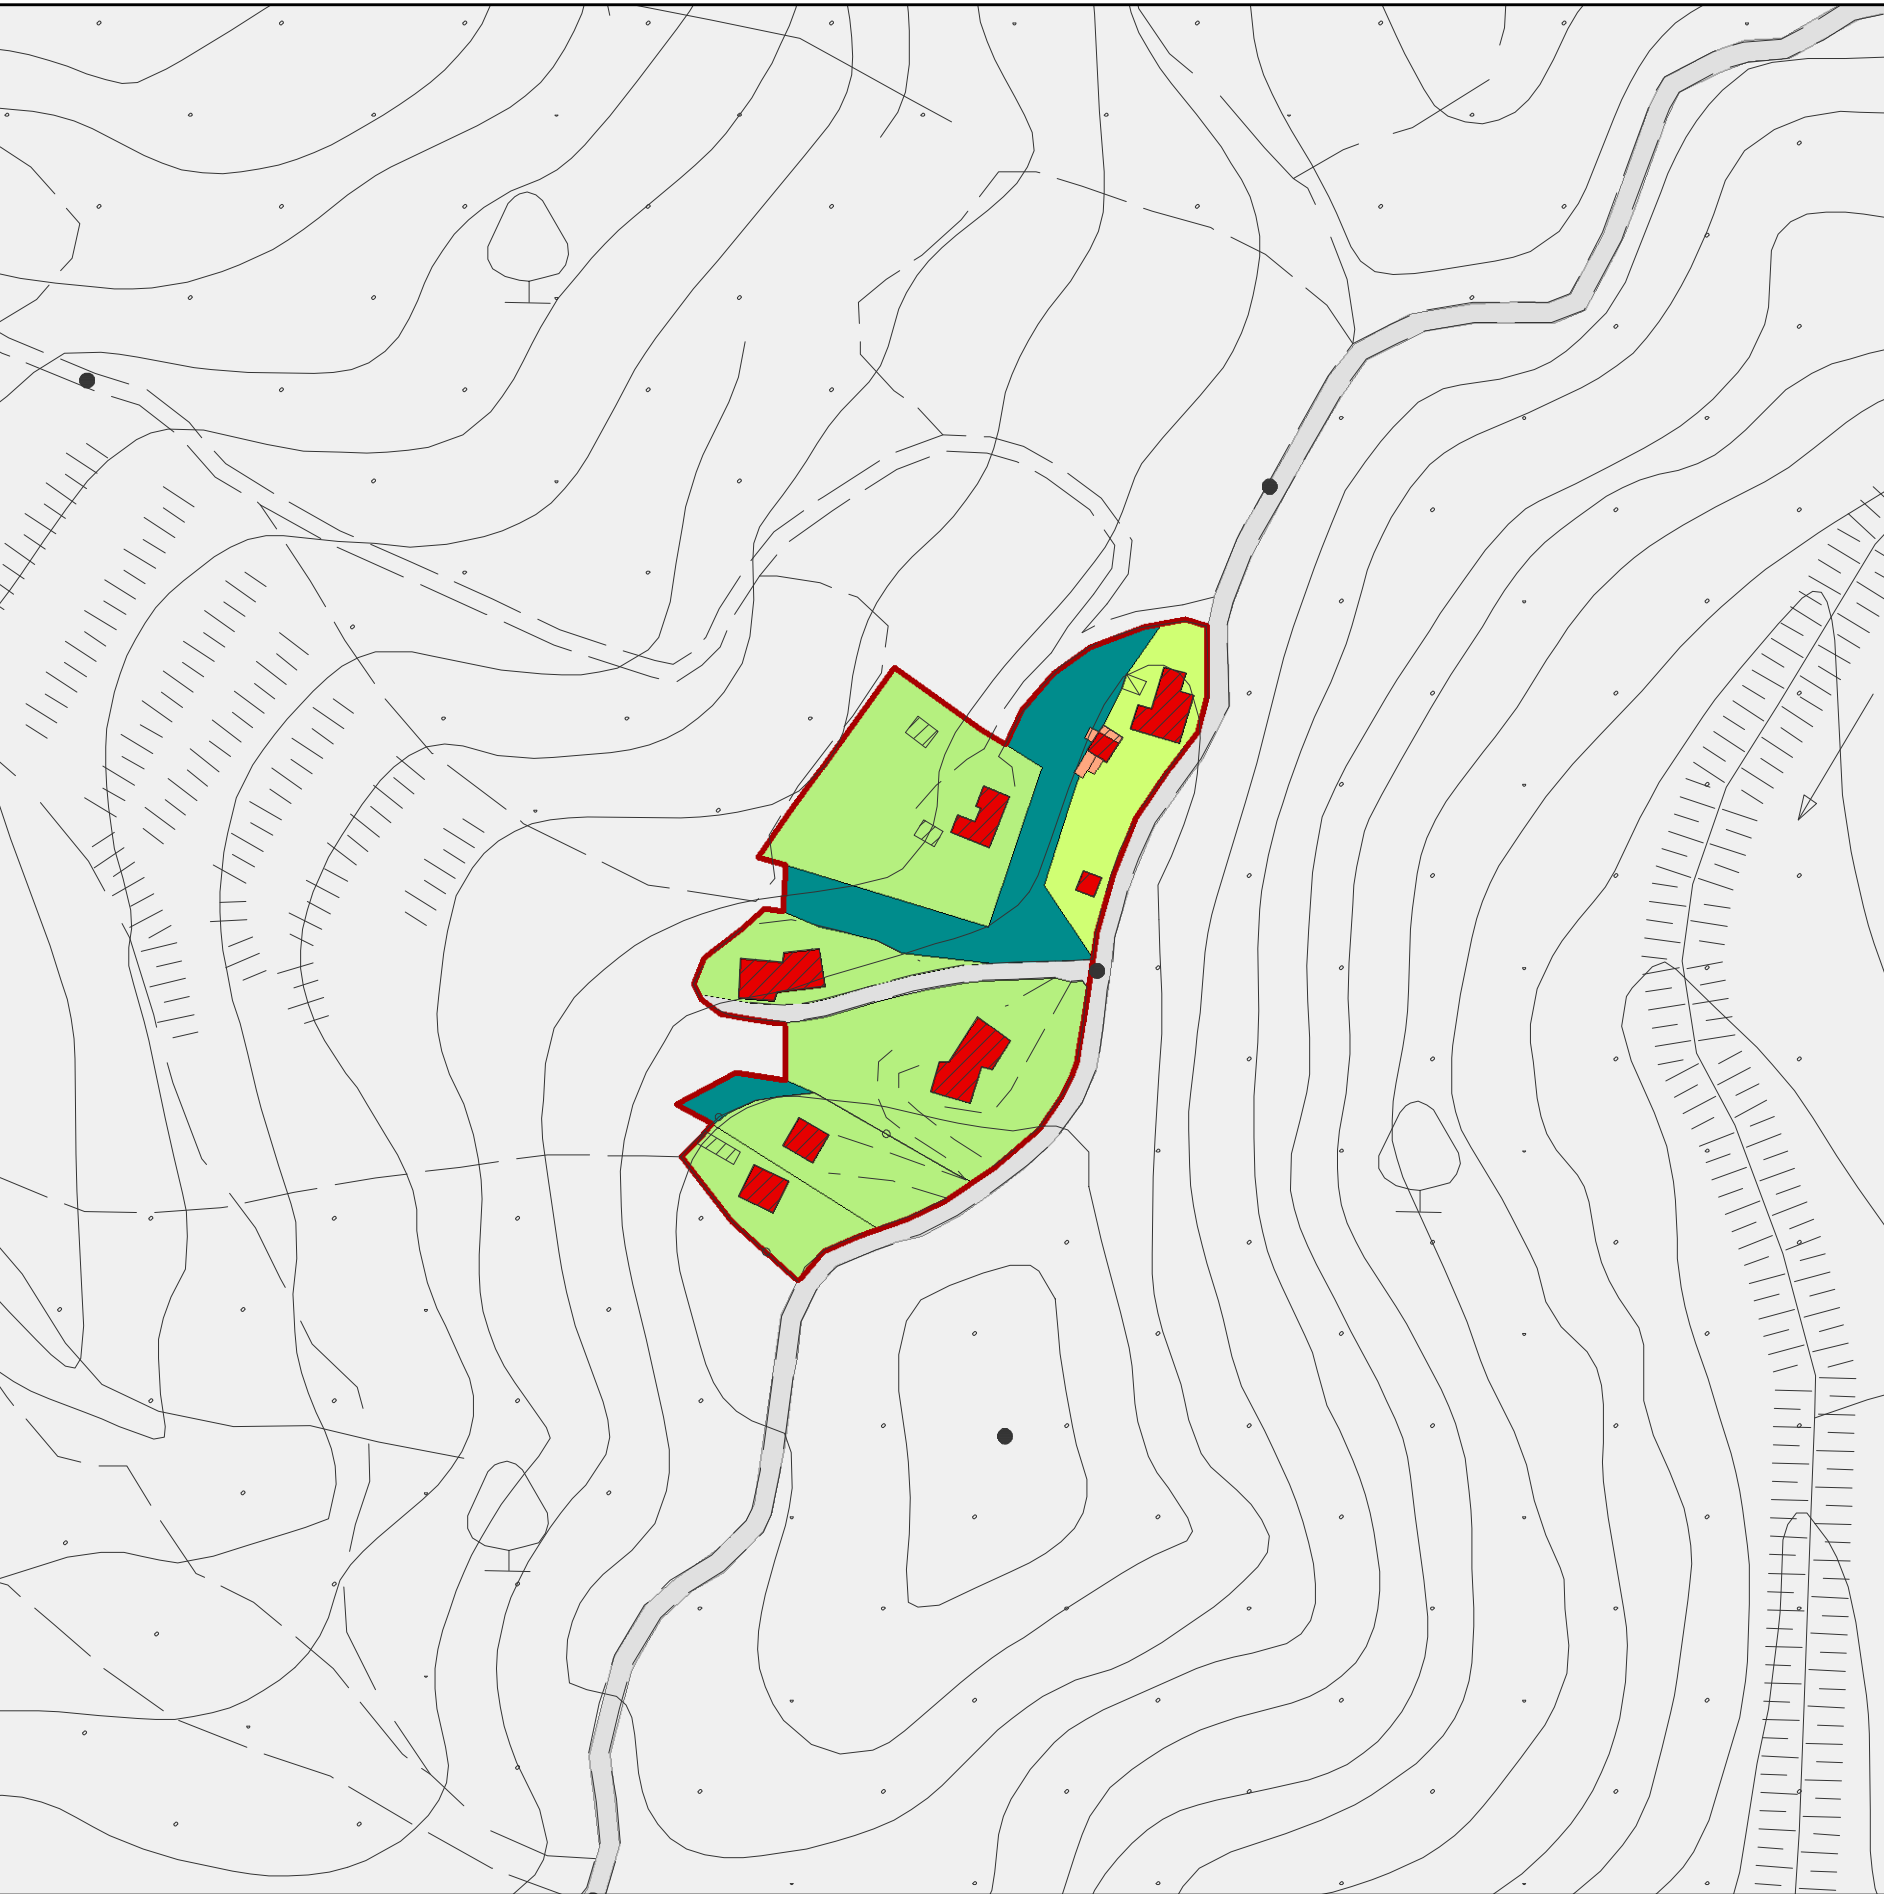

Fungaia



Orticaia

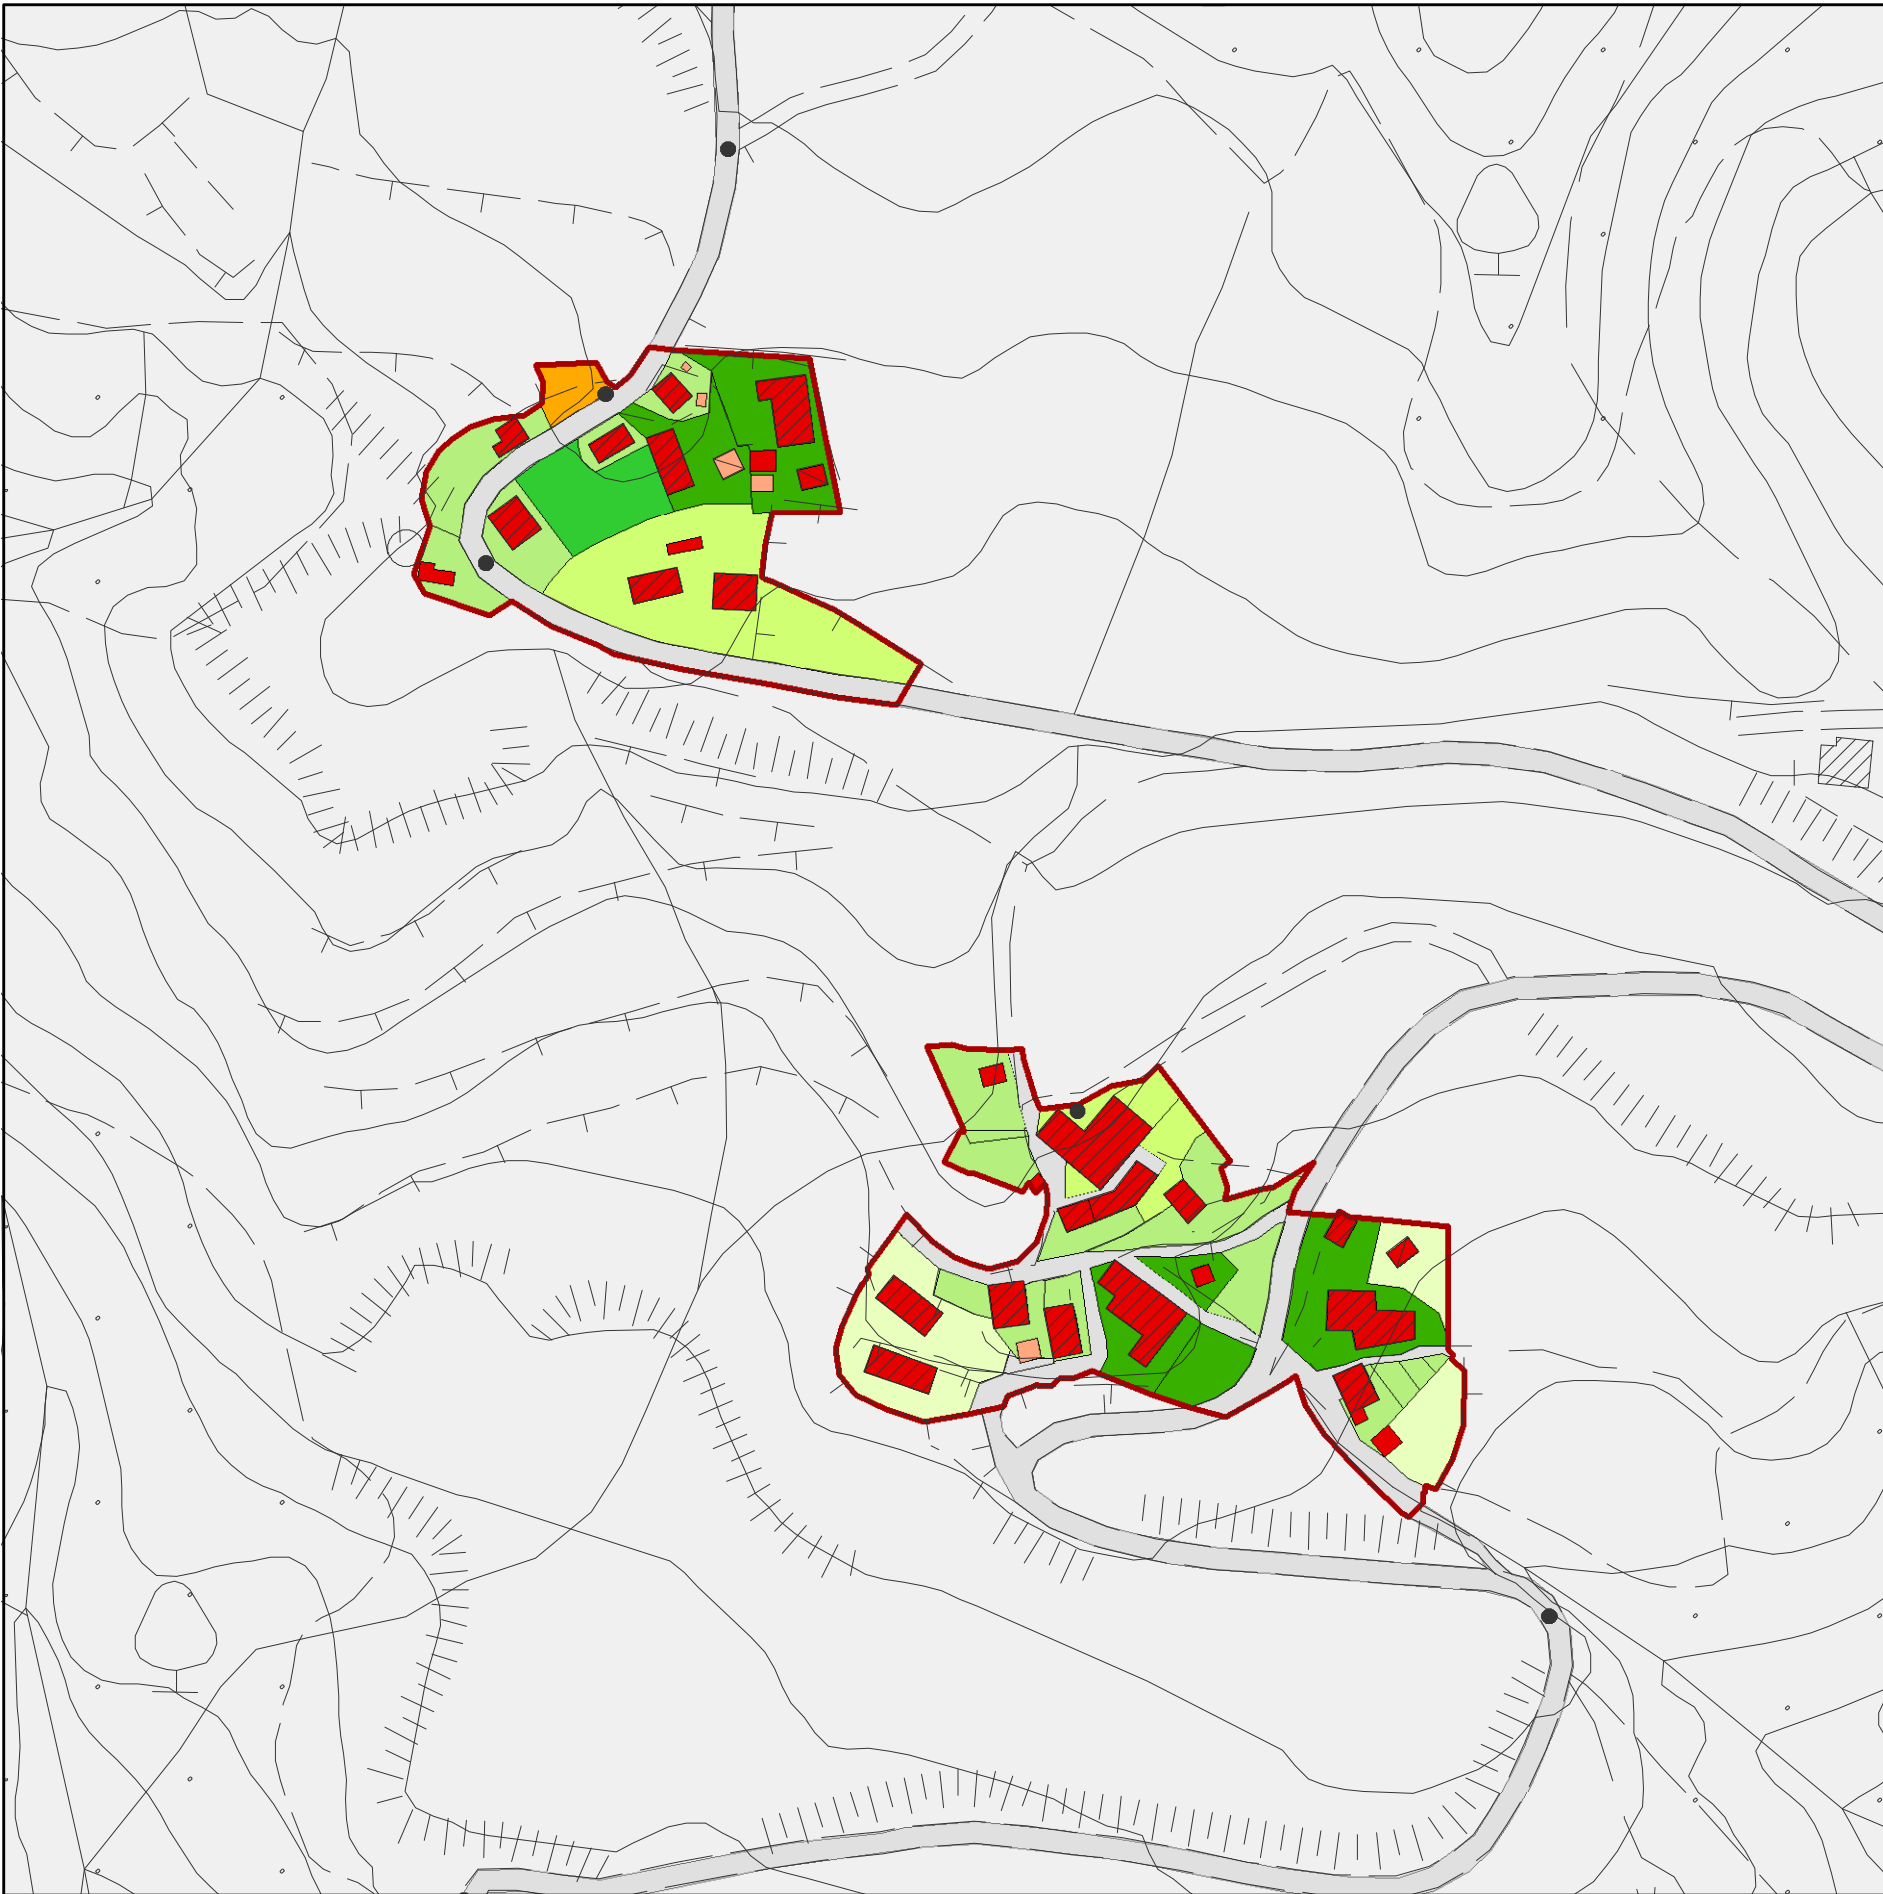

Larciano - Case Federigo

REGOLAMENTO URBANISTICO

Quadro conoscitivo

Spazi aperti, verde urbano e sistemi di relazione:
uso prevalente

tav. 12.4 scala 1:2.000



Febbraio 2014


Gruppo di progetto

Arch. Daniela Anceschi, progettista, coordinatrice
Arch. Adalgisa Rubino, progettista, consulente per le analisi territoriali
e per la progettazione paesaggistico-ambientale

Dott.ssa Ilaria Scatarzi, consulente per il processo di informatizzazione
e per gli aspetti agronomico-forestali

Dott. Geologo Michele Sani, consulente per le indagini geologiche,
geomorfologiche e del rischio sismico

Arch. Furio Biagioli, Responsabile del procedimento
Geom. Antonio Nencetti, Garante dell'informazione

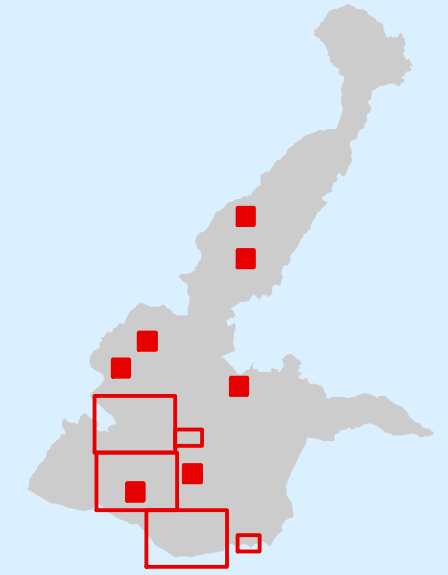

COMUNE DI DICOMANO

- confine dei centri urbani e delle aree di influenza urbana
- spazi aperti residenziali di uso comune
- spazi aperti residenziali di uso privato
- spazi aperti residenziali di uso comune e privato
- spazi aperti delle strutture produttive-artigianali e commerciali
- spazi aperti produttivo-residenziali
- spazi aperti non residenziali
- spazi aperti di uso agricolo
- verde sportivo pubblico e privato
- verde scolastico
- verde cimiteriale
- aree verdi
- parchi pubblici
- orti
- aree agricole
- incolti e zone abbandonate
- zone a valenza ecologica
- aree non rilevabili
- impianto di fitodepurazione
- alberi di prima grandezza
- alberi di seconda grandezza
- corsi d'acqua
- edificato
- annessi, tettoie, baracche
- linea ferroviaria
- sedi stradali, passaggi pedonali, piazzali, piazze